


BILANS OGÓLNY:

	OGÓLEM:	ETAP 1:	ETAP 2:	ETAP 3:
POWIERZCHNIA DZIAŁKI / M KW./	10445	4896	2841	2908
POW. UŻYTKOWA MIESZKAN / M KW./	2936,7	1025,9	955,4	955,4
ILOŚĆ MIESZKAN	64	22	21	21
ILOŚĆ MIEJSC PARKINGOWYCH	97	33	32	32
ILOŚĆ MIEJSC PARKING. NAZIEMNYCH	61	23	19	19
ILOŚĆ MIEJSC W BOKSACH	10	10	0	0
ILOŚĆ MIEJSC W HALI GARAŻOWEJ	26	0	13	13

PLAN ZAGOSPODAROWANIA TERENU

SYLWETA - WIDOK OD STRONY ULICY

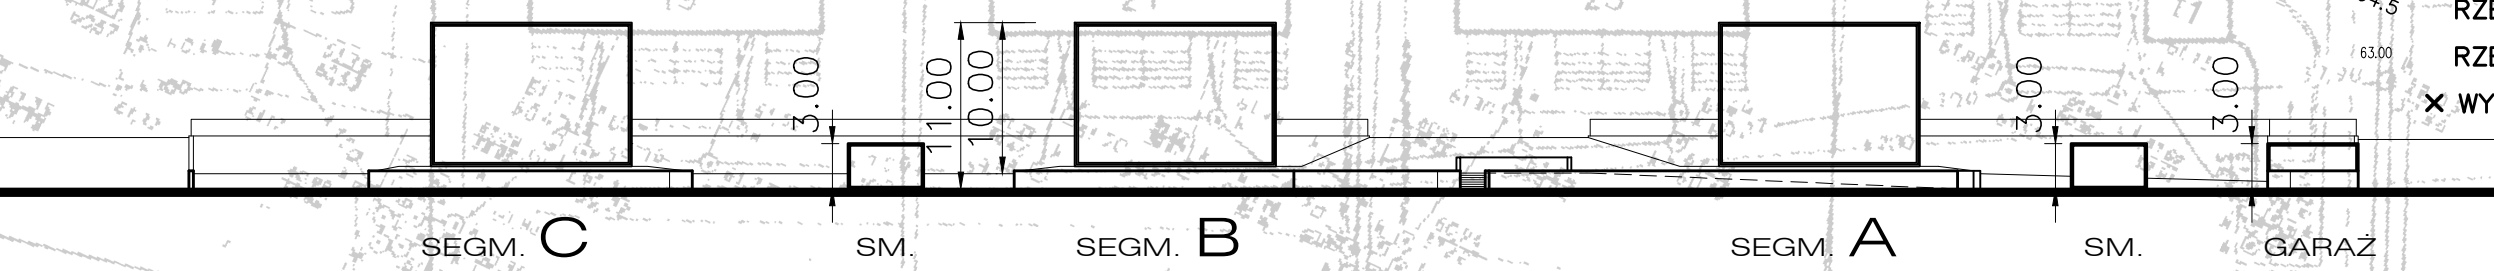

- LEGENDA:
- GRANICA WŁASNOŚCI TERENU
  - LINIE PODZIAŁU TERENU NA ETAPY
  - [Hatched Box] KUBATURA PROJEKTOWANA
  - [Dashed Box] OBRYŚ CZĘŚCI PODZIEMNYCH
  - SM ŚMIETNIK
  - PL. Z. PLAC ZABAW DLA DZIECI
  - 64.5 RZĘDNE ISTNIEJĄCE
  - 63.00 RZĘDNE PROJEKTOWANE
  - X WYBURZENIA

KARGOWA / SIM KZN-ZACHODNI - WARIANT "D"  
 DZIAŁKA 814/5 - WSTĘPNY SZKIC KONCEPCYJNY

CZERWIEC 2024  
 SKALA 1:500  
 FORMAT A3