WARIANT "D"_CZERWIEC 2024 SKALA 1:250_FORMAT A3

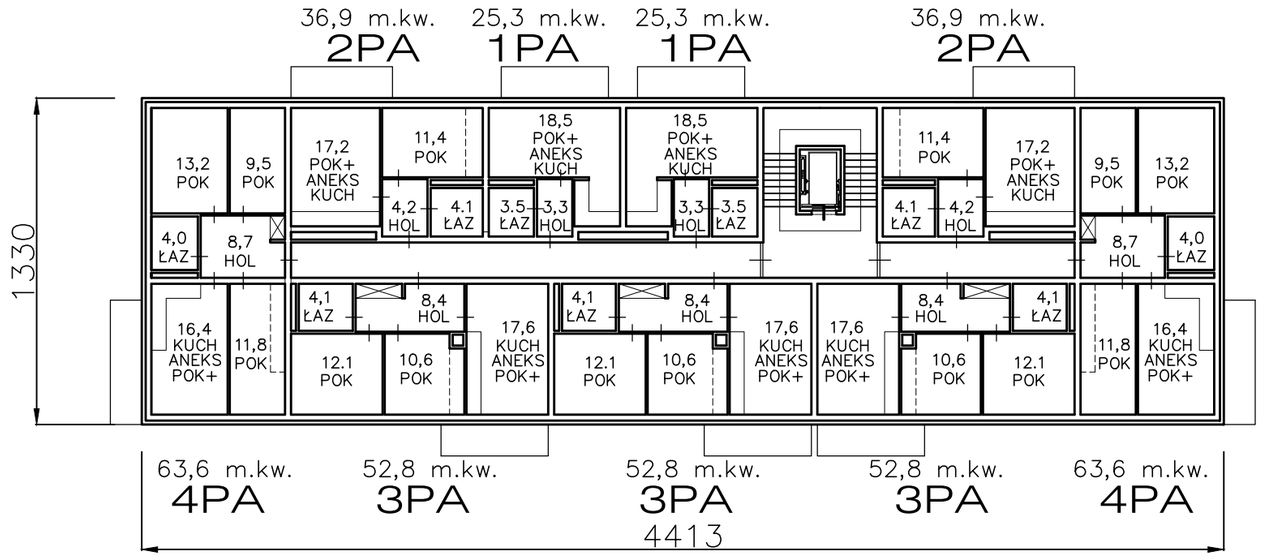

PIETRO 1 i 2

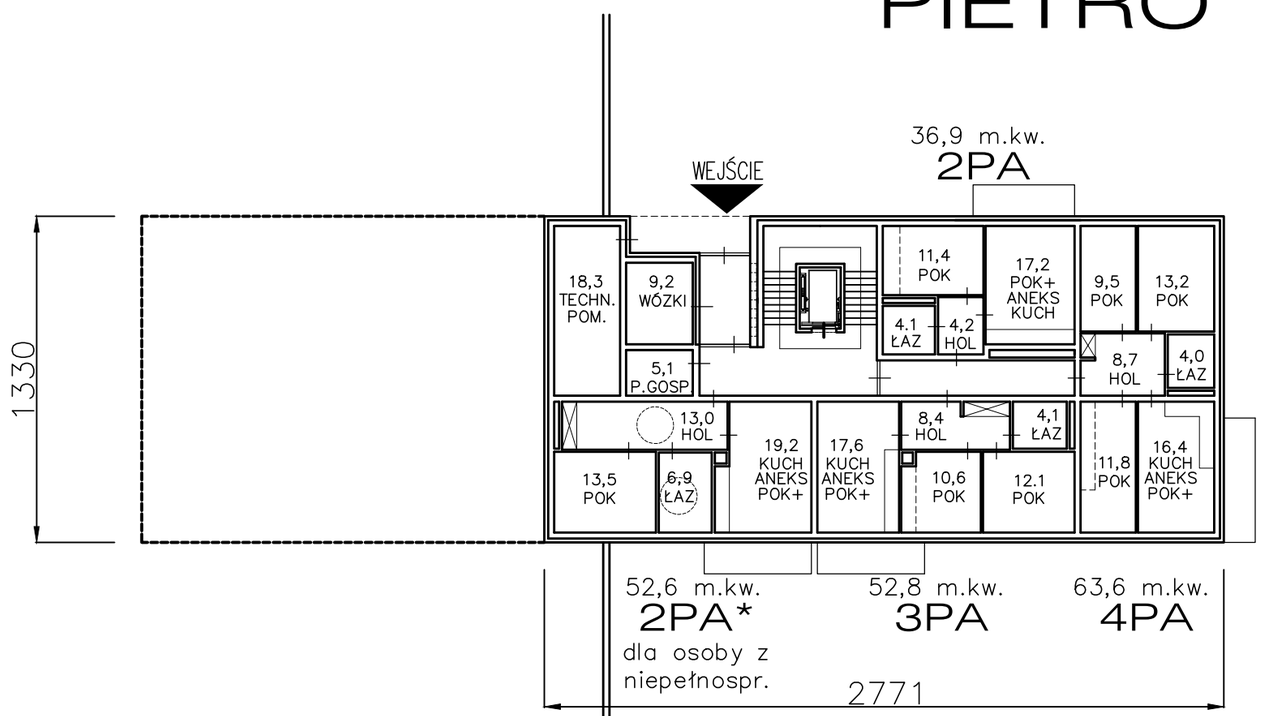

PARTER

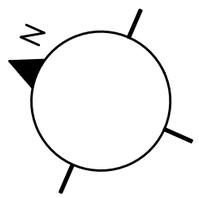

SEGMENT "A"

SIM KZN-ZACHODNI / KARGOWA / DZIALKA 814/5 - WSTEPNA KONCEPCJA ARCHITEKTONICZNA